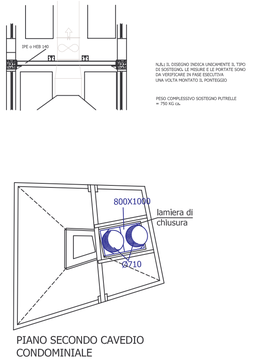

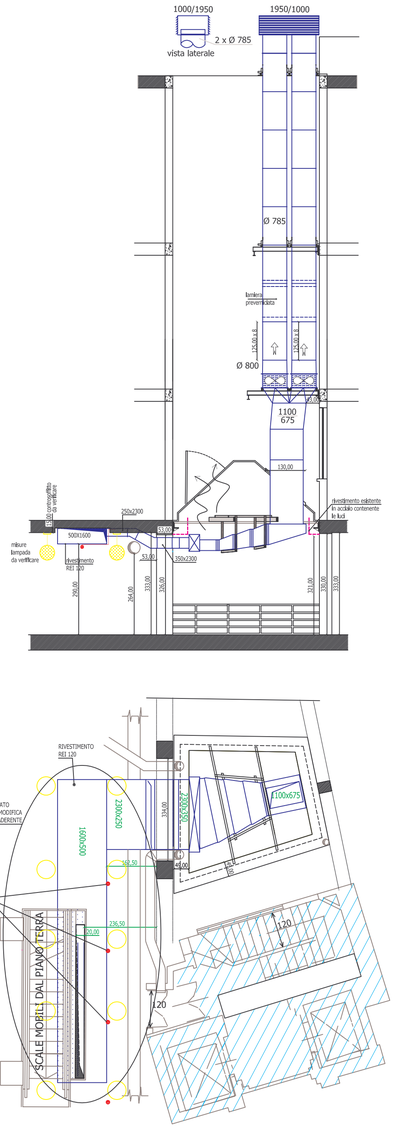

LA PROPRIETA' (timbro e firma)	IL TECNICO (timbro e firma)		
cliente MESSAGGERIE MUSICALI S.p.A. Galleria del Corso, 2 20100 – MILANO	N° preventivo 3038	N° Disegno 17504	12
	Progettista Livraghi	Scala 1 : 100	
	Disegnatore	Data 31.12.04	
titolo Negozio di : Corso Vittorio Emanuele, 26 20100 Milano PROPOSTA DI IMPIANTO ESTRAZIONE FUMI PIANO PRIMO	Agg.	Descrizione	
	12/04/2005	collegamento ed espulsione fumi dalla cupola	

TECNOPROGEN s.r.l.
PROGETTAZIONE IMPIANTI DI CLIMATIZZAZIONE
Sede legale e Uff. tecnicó Via Bressan, 21 - 20126 Milano
Tel. 0227000749 - 0227001545 Fax. 0227000591
e-mail tecnoprogen@tin.it www.tecnoprogen.it

A termini di legge ci riserviamo la proprietà di questo disegno facendone divieto di riprodurlo o di renderlo comunque noto a terzi o a ditte senza nostra autorizzazione

file: T:\disegni\messaggerie\MESSAGGERIE MUSICALI CPI\ESTRAZIONE FUMI\P1*AGG.23-07-04 opere-ESECUTIVO.dwg