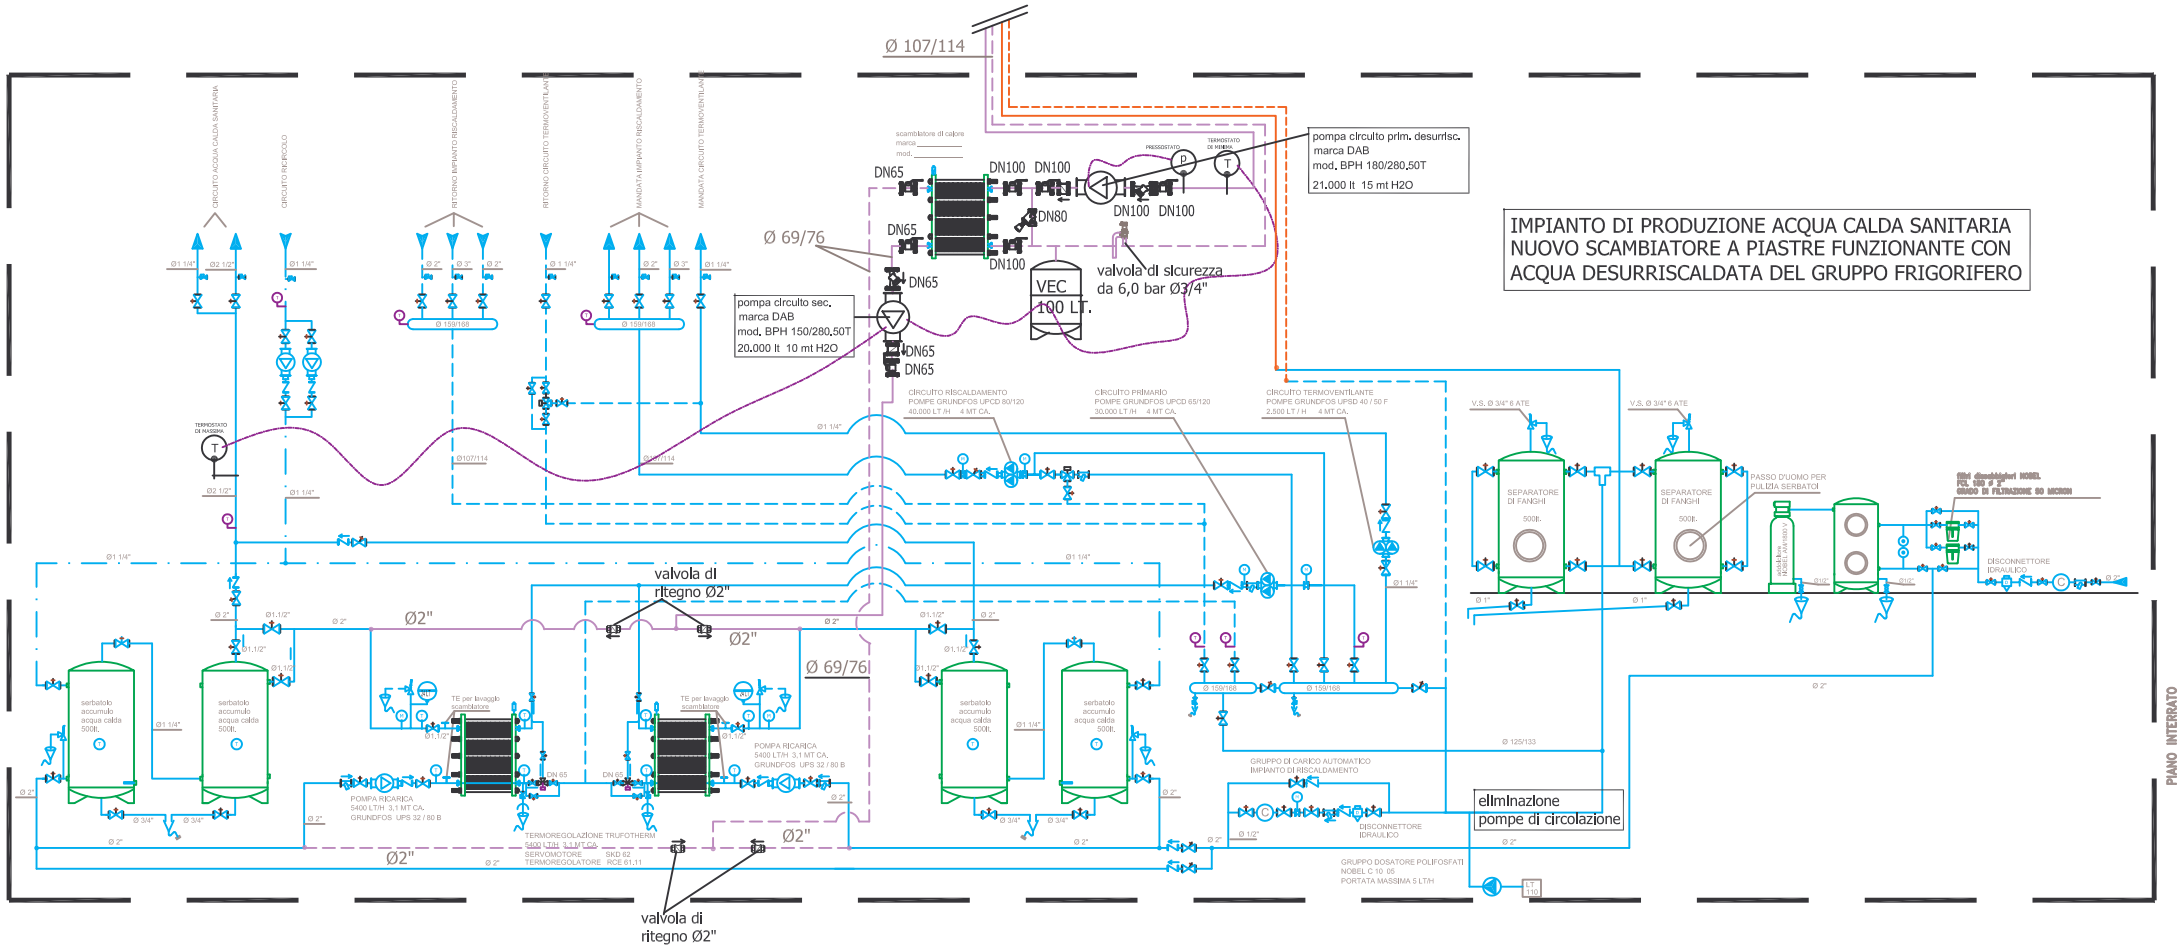
IMPIANTO DI PRODUZIONE ACQUA CALDA SANITARIA
NUOVO SCAMBIATORE A PIASTRE FUNZIONANTE CON
ACQUA DESURRISCALDATA DEL GRUPPO FRIGORIFERO
Ø 107/114
Ø 69/76
pompa circuito prim. desurrisc.
marca DAB
mod. BPH 180/280,50T
21.000 lt 15 mt H2O
valvola di sicurezza
da 6,0 bar Ø3/4"
VEC
100 LT.
pompa circuito sec.
marca DAB
mod. BPH 150/280,50T
20.000 lt 10 mt H2O
valvola di
ritegno Ø2"
eliminazione
pompe di circolazione
PIANO INTERRATO